



# **DOSSIER TECHNIQUE**

## **Chapiteau association Fullbaz'Art**





Ce document est lié au contrat de location.  
Comme stipulé sur ce dernier la signature du contrat  
veut validation des contraintes techniques et  
demandes spécifiques stipulé sur ce document.



ASSOCIATION  
**FULLBAZ'ART**

## Caractéristiques du chapiteau

Dimensions entre bâches	14 x 18m ellipsoïde
Dimensions entre Pinces	20 x 24m
Dimensions Haubans	20 x 26m
Date fabrication	2015
Date Achat	02/2017
Vérification périodique	2020 par BC3V
Type de Bâches	FG Membranes / Ferrari
Corniches	4 corniches droites
Poteaux de tour	3,30m
Jauge public	300
Couleur extérieur	Jaune et rouge opaque
Couleur intérieur	Bleu
Pente Maxi admissible	3%
Nombre pinces	40 pinces
Nombre Haubans	6 Haubans, 1 Tirfor
Sorties de secours	3 sorties de secours, 4 entrée/sortie au total
Remorque	7m x 2m
Sécurité	BAES, Anti panic, extincteurs, services

# Conditions d'implantation

**Afin de procéder au bon montage du chapiteau et à l'accueil de l'équipe technique, il est nécessaire de respecter certaines conditions. Dans le cas où celles-ci ne seraient pas applicables, il est possible de s'adapter à vos besoins**

L'implantation doit être faite sur un sol stabilisé, plat et horizontal.

Il devra être réservé un espace minimum de 28m x 28m dans le respect de la réglementation CTS en vigueur.).

Le terrain doit être dégagé de tout obstacle aérien et dans le sous-sol (lignes électriques, téléphoniques, conduites de gaz, égout, eau pluviale...).

Un marquage de l'emplacement des conduites présentes jusqu'à 2 mètre de profondeur sera fait. Dans le cas contraire un plan détaillé sera fourni au responsable technique du chapiteau afin de pouvoir vérifier la possibilité d'enfoncer minimum 40 pinces avec un marteau piqueur.

La nature du terrain retenu pour l'implantation du chapiteau devra être communiquée au responsable technique du chapiteau (terrain herbeux, rocheux, revêtement bitume, remblais sur construction ancienne).

Un passage arrivant sur le site pour un convoi doit être présent (fourgons, camionnettes, remorque chapiteau, caravanes).

Le jour de l'arrivée de l'équipe d'installation : l'espace réservé devra être dégagé de tout obstacles et véhicules.

Un espace doit être réservé pour stationner la remorque du chapiteau et plusieurs véhicules.

Un accès pompier devra être prévu sur le site (2 accès opposé de 3m).

Le montage et le démontage du chapiteau dépendra des conditions météorologiques due à l'évaluation du chef monteur (vents maxi 80km/h pendant l'exploitation, 4cm de neige).

Un gardiennage est conseillé, afin de ne jamais laisser le chapiteau et ses équipements sans surveillance. Vol ou dégradation sera à la responsabilité de l'organisateur.

Une arrivée électrique minimum de 16A sera à prévoir pour la sécurité et l'allumage des lumières de service.

Selon le projet merci de nous communiquer le nombre de bénévoles prévu pour le montage du chapiteau.

Le montage sera sous la gouverne du chef monteur et d'une équipe, à ce titre il faut prévoir un repas selon le nombre de personnes de l'équipe technique, un accès à des toilettes et éventuellement des douches si résidence sur plusieurs jours.

Une attestation de bon montage sera systématiquement délivrée à l'organisateur par le chef monteur après le montage du chapiteau.

**N'hésitez pas à contacter l'équipe technique pour plus d'informations et anticiper les besoins si certaines conditions ne peuvent être appliquées.**

## Dispositions et équipements

Afin de répondre à tous types de projet nous adaptons la disposition intérieure du chapiteau. Mode spectacle, concert, bar uniquement, avec ou sans loges/bar, bâches fermées ou ouvertes, etc...

**Référez-vous aux plans en annexe pour visualiser l'implantation du chapiteau et ses dimensions**  
**N'hésitez pas à nous contacter pour faire part de vos besoins que nous adapterons à notre outil.**

En plus du chapiteau, l'association possède diverses compétences et équipements à louer.

- Un bar modulable de 2m à 8m
- Une Armoire électrique (125A) avec la distribution
- Des jeux de lumières pour théâtre et concerts
- Des toilettes sèches en caravane (3 places + lavabo) avec possibilité de présence pour montage / démontage et nettoyage.
- Mobilier extérieur : canapé, tables en bidon métal, guirlandes etc...
- Des régisseurs Lumières/Son ainsi que proposer des solutions techniques à vos événements
- Notre réseaux nous permet de louer divers matériels en plus de celui à notre dispositions  
Par exemples : Gradins, plancher, scène, structures...

*La prestation ou la locations de ces derniers peut se faire en dehors de celle du chapiteau.*

## Contacts

### **Chef Monteur**

Fabien FORESTIER | 06.63.65.41.72

### **Second chef monteur**

Valentin FILLAUD | 06.65.27.41.91

### **Régisseur Son**

Romain MARTINET | 06.50.18.13.98

### **Régisseur Lumière**

Valentin FILLAUD | 06.65.27.41.91



**Association  
Fullbaz'Art**

La Prise

44680 Saint Hilaire de Chaléons

[contact@fullbazart.fr](mailto:contact@fullbazart.fr)





## Notre Histoire

L'association Fullbaz'Art est une association qui créa en 2007 la première édition du festival « Paille en Son ». Cette aventure propulsée par la jeunesse durera 10 ans qui lui permis d'acquérir de solides compétences (technique et de coordination). Fort de son expérience dans l'organisation du festival, l'association prend un nouveau tournant en 2017 en acquérant un nouvel outil qu'est le chapiteau de cirque. Plus que nous permettre de continuer à créer des évènements sur le territoire celui-ci est mis à disposition pour d'autres association ou projets.



Fullbaz'Art est une association créatrice de temps festifs engagés sur un territoire de vie, proposant du spectacle vivant, des débats d'idées et de la restauration éphémère. Nous proposons l'accompagnement technique, de la régie générale, régie son et lumière, etc... ainsi que de la location de chapiteau et autre matériel à louer.



Pour en savoir plus :

[www.fullbazart.fr](http://www.fullbazart.fr)


Annexe 1

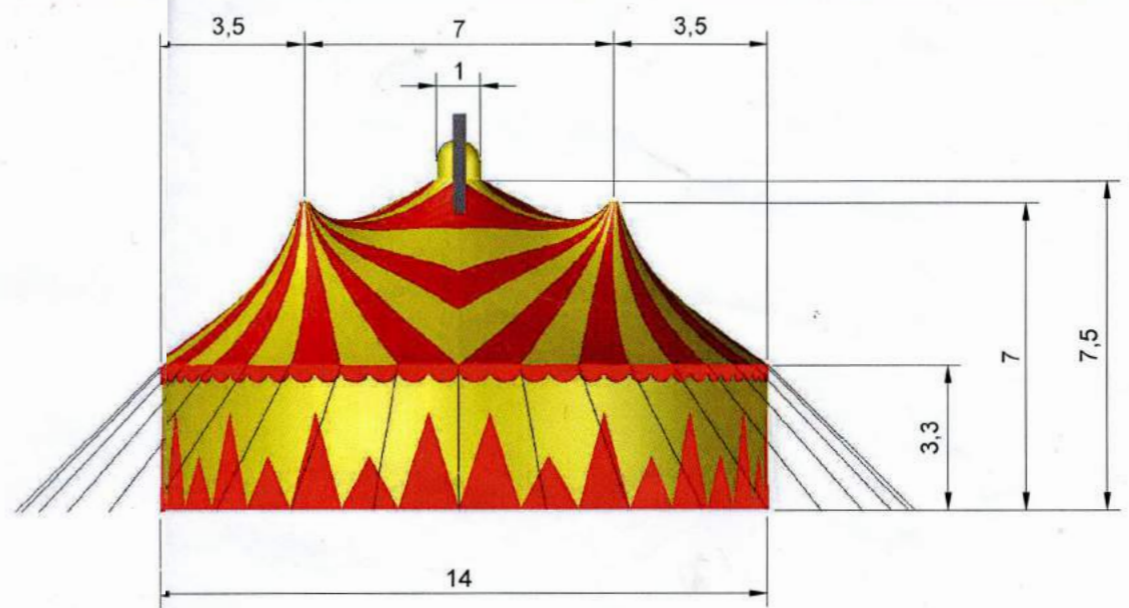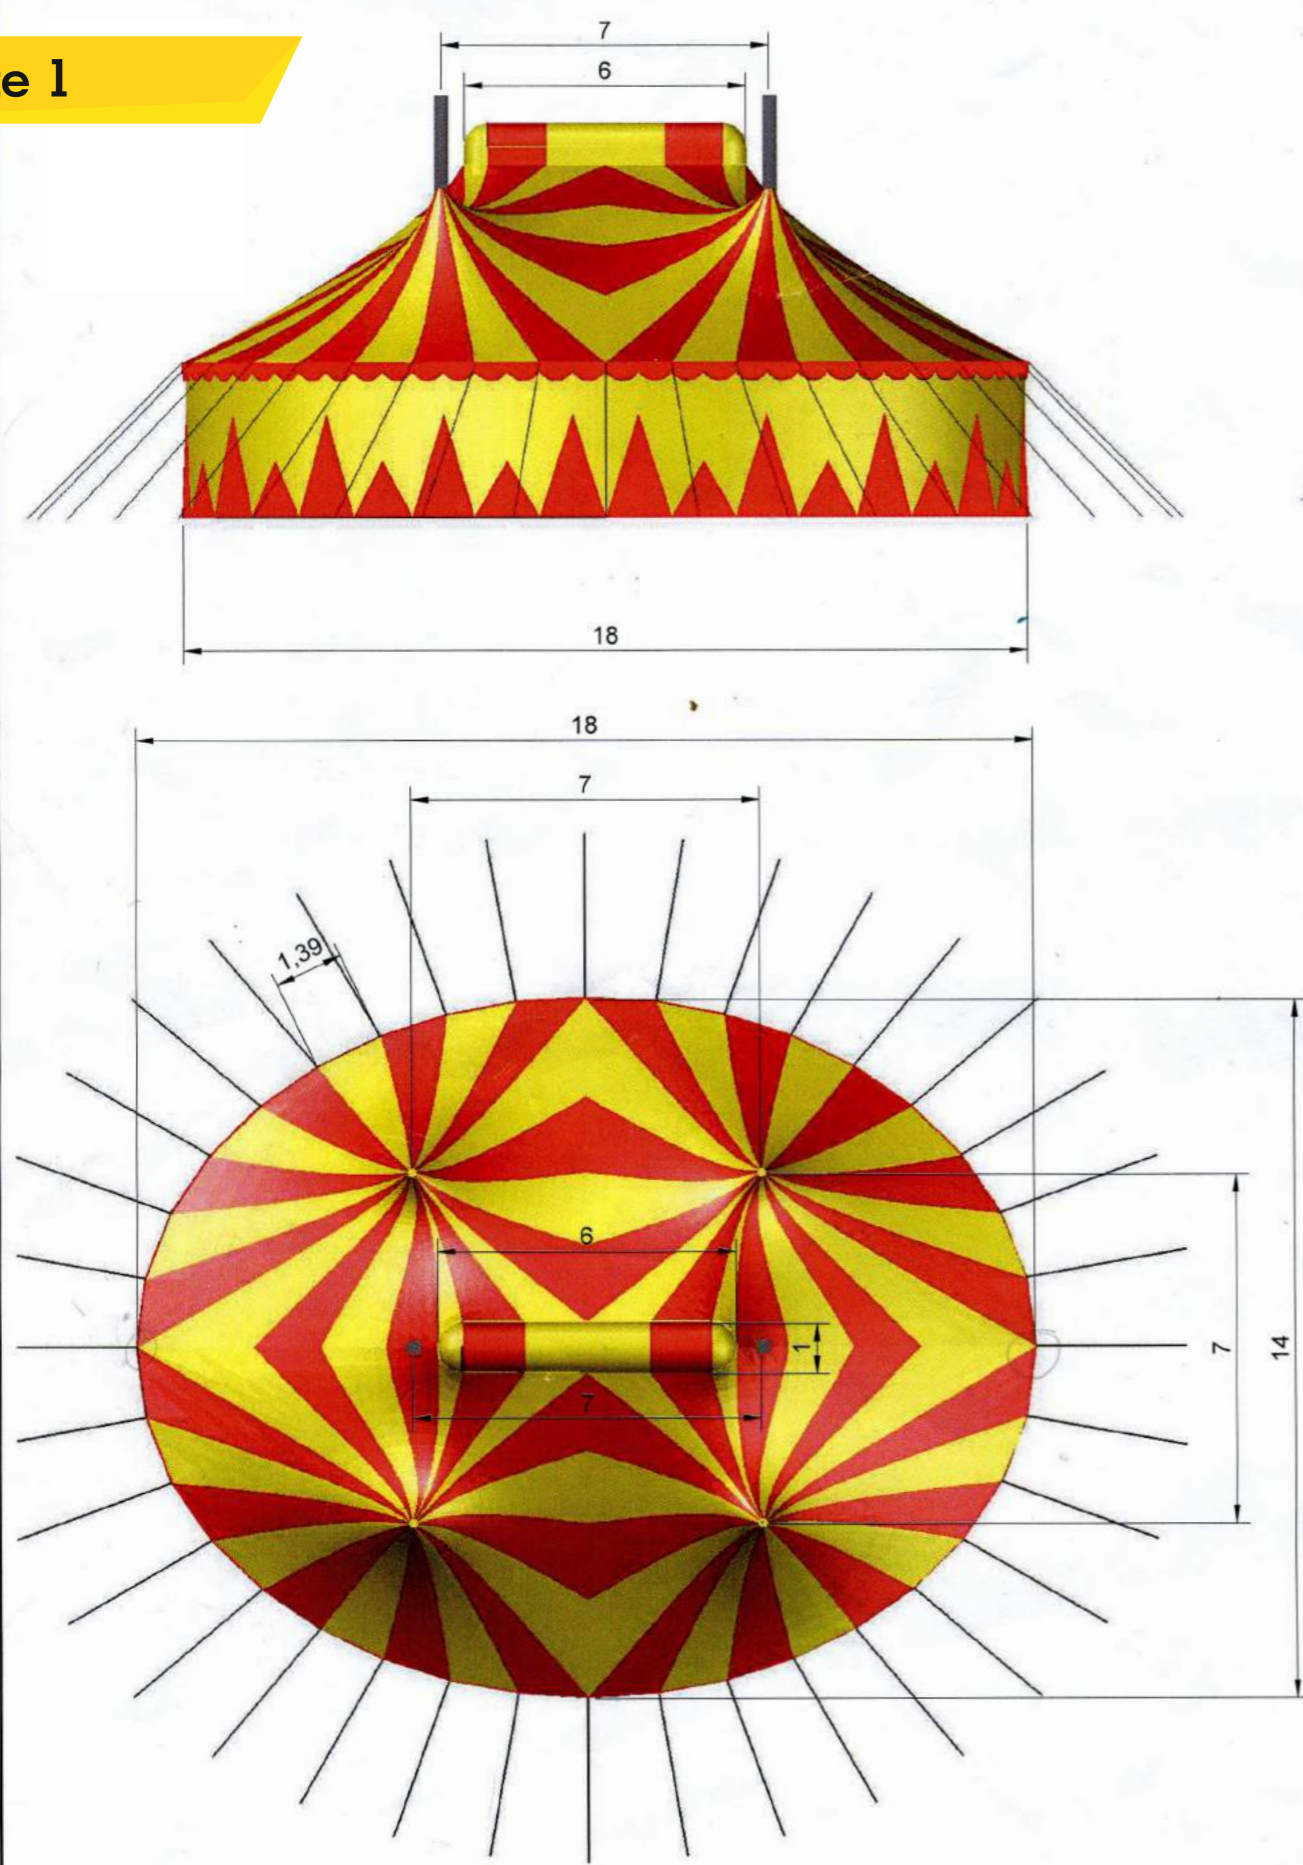

**FG**  
MEMBRANE

Via Cartigliana, 146  
36061 - BASSANO DEL GRAPPA  
Tel. 0424-567723  
Fax. 0424-880169  
e-mail: info@fgsrl.com  
web site: www.fgsrl.eu

CLIENTE	
GATIUNGT GINO	
CONTENUTO	
CIRCO 14 X 18	
DISEGNO	
IP. 02	
DATA	00/00/00

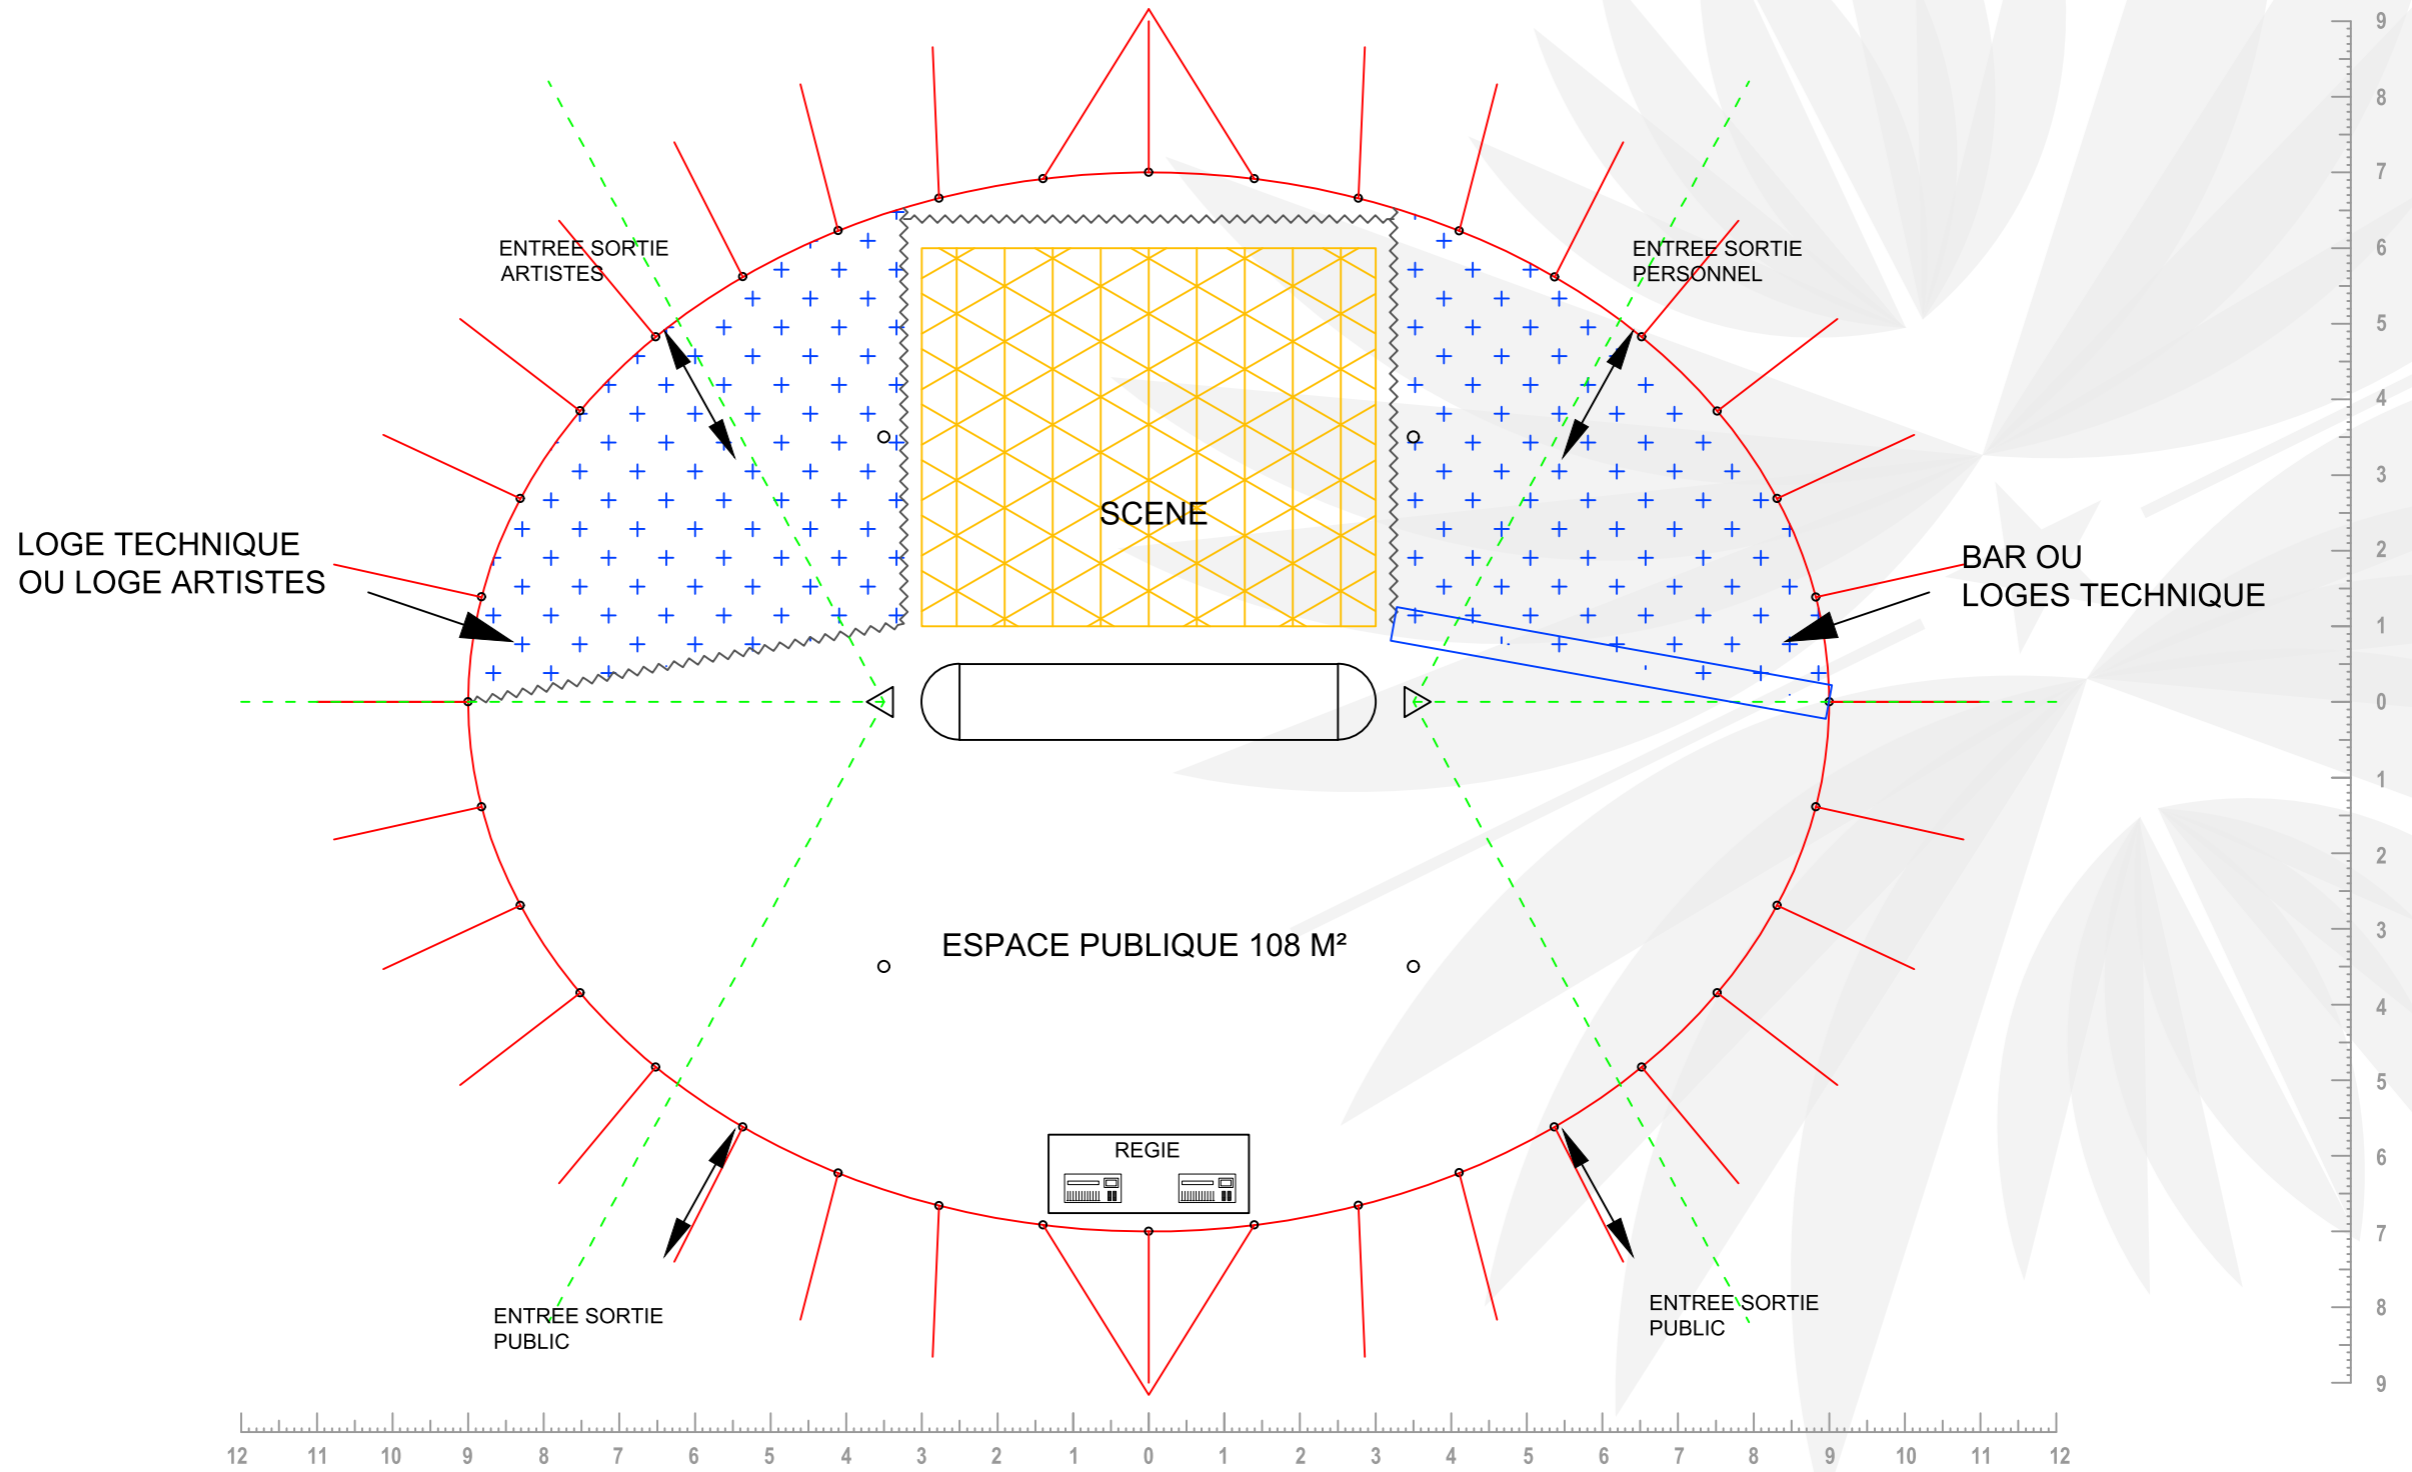

## CHAPITEAU FullBaz'Art

Echelle : 1/100

Exemple Implantation

Régie Générale+ Chapiteau (Fabien) : 06.65.27.41.91

Régie Lumière + Chapiteau (Valentin) : 06.63.65.41.72

Régie Son (Tirom) : 06.50.18.13.98



LEGENDE

A	Premier Plan	01-2019	Valentin
Version	Observations	Date	Dessinateur

Attention page au format A3 - Merci de respecter l'échelle



